


Согласовано

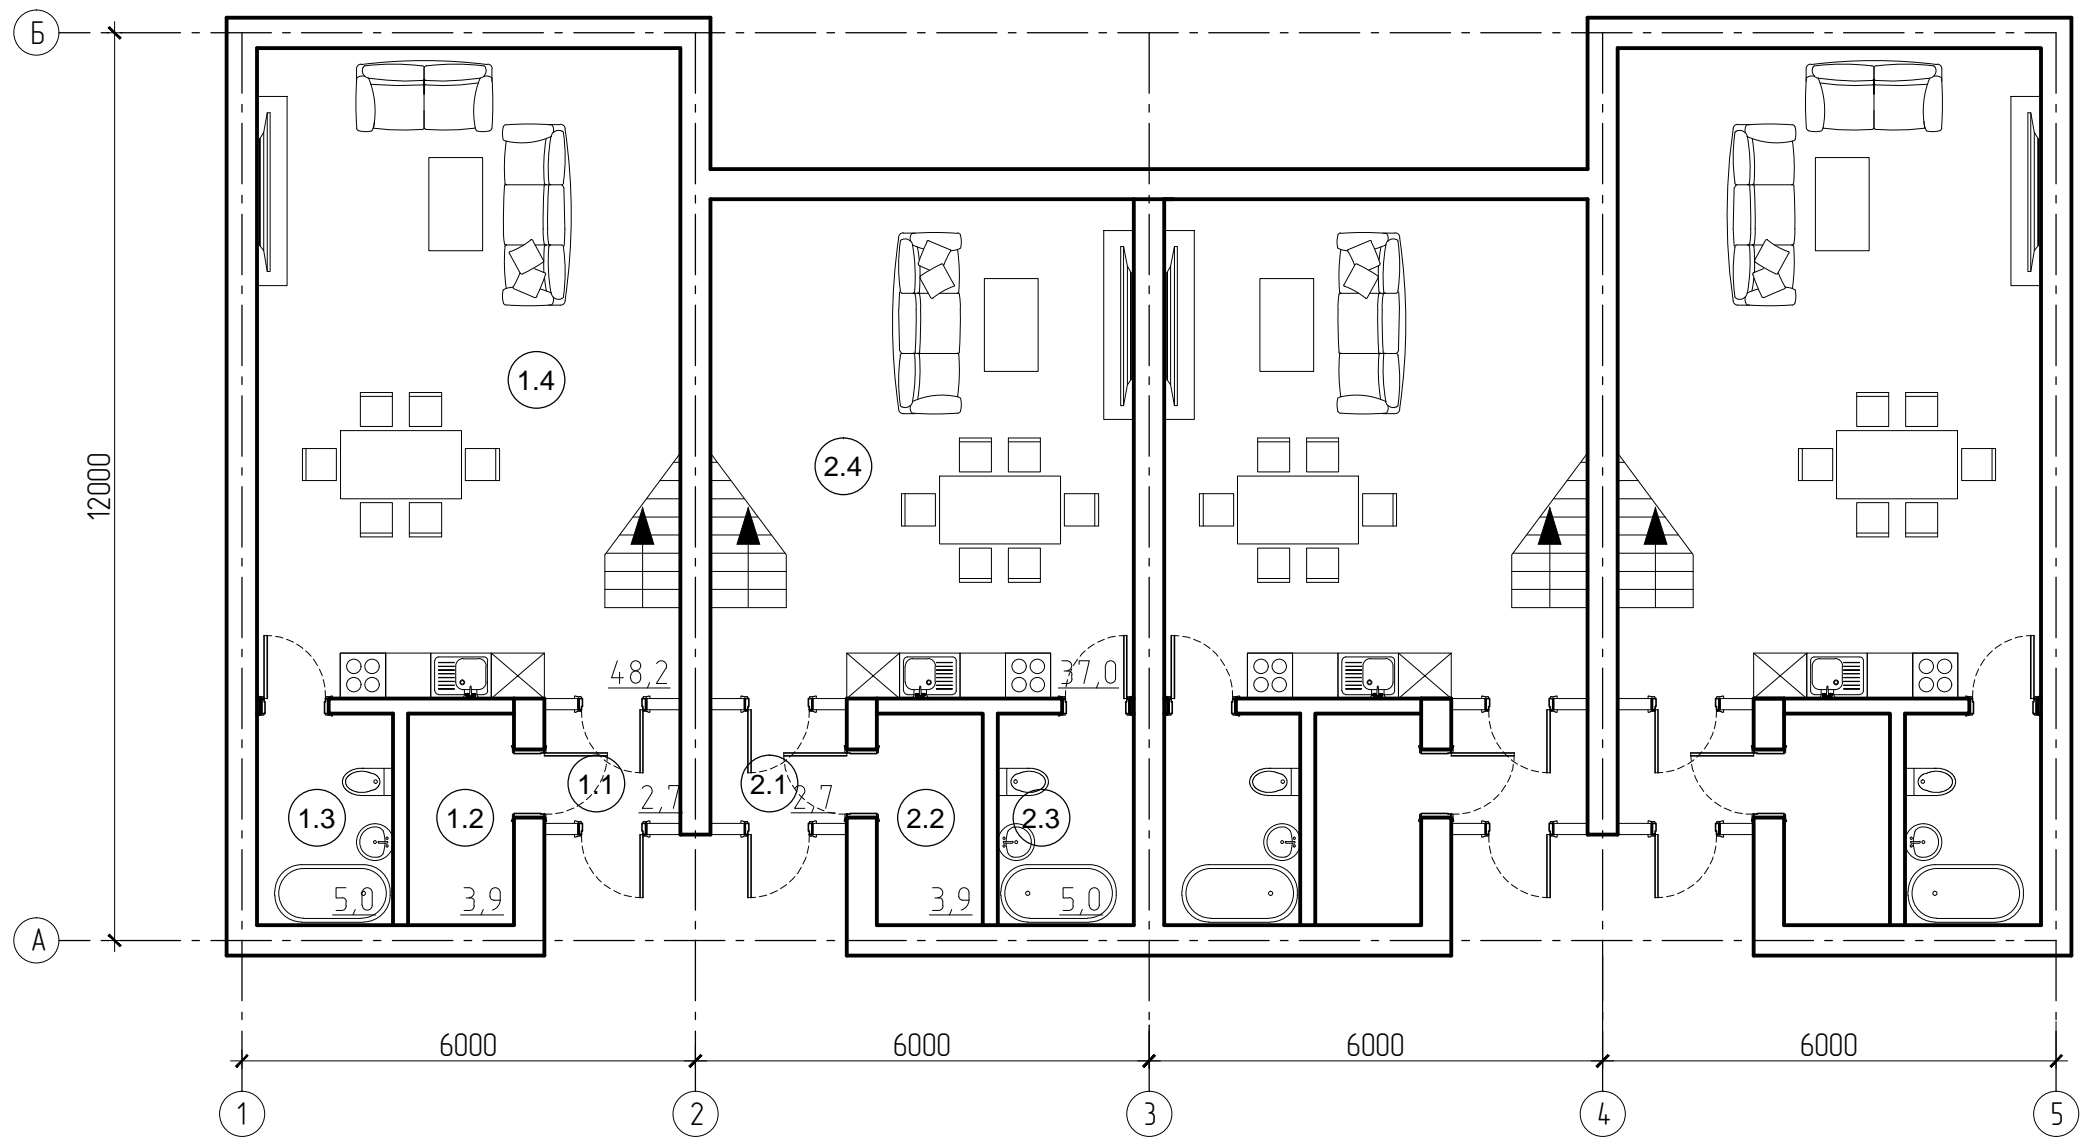

Квартира №1

N п/п	Наименование	Площадь, м ²
1.1	Прихожая	2,7
1.2	Котельная	3,9
1.3	Санузел	5,0
1.4	Кухня- гостиная	48,2
	Общая площадь	59,8
	Площадь квартиры	115,5

Квартира №2


N п/п	Наименование	Площадь, м ²
2.1	Прихожая	2,7
2.2	Котельная	3,9
2.3	Санузел	5,0
2.4	Кухня- гостиная	37,0
	Общая площадь	48,6
	Площадь квартиры	91,9

Изм.	Кол.ч.	Лист	N док.	Подпись	Дата

003.AM.2015					
Республика Башкортостан, Абзелиловский район					
Таунхаусы, расположенные в с. Кусимовского рудника				Стадия	Лист
План 1 этажа. М 1:100.				П	1
"24 АРХИТЕКТУРНАЯ МАСТЕРСКАЯ"					

№ п/п
 Подп. и дата
 Взам. инв. №
 Инв. № подл.

Согласовано

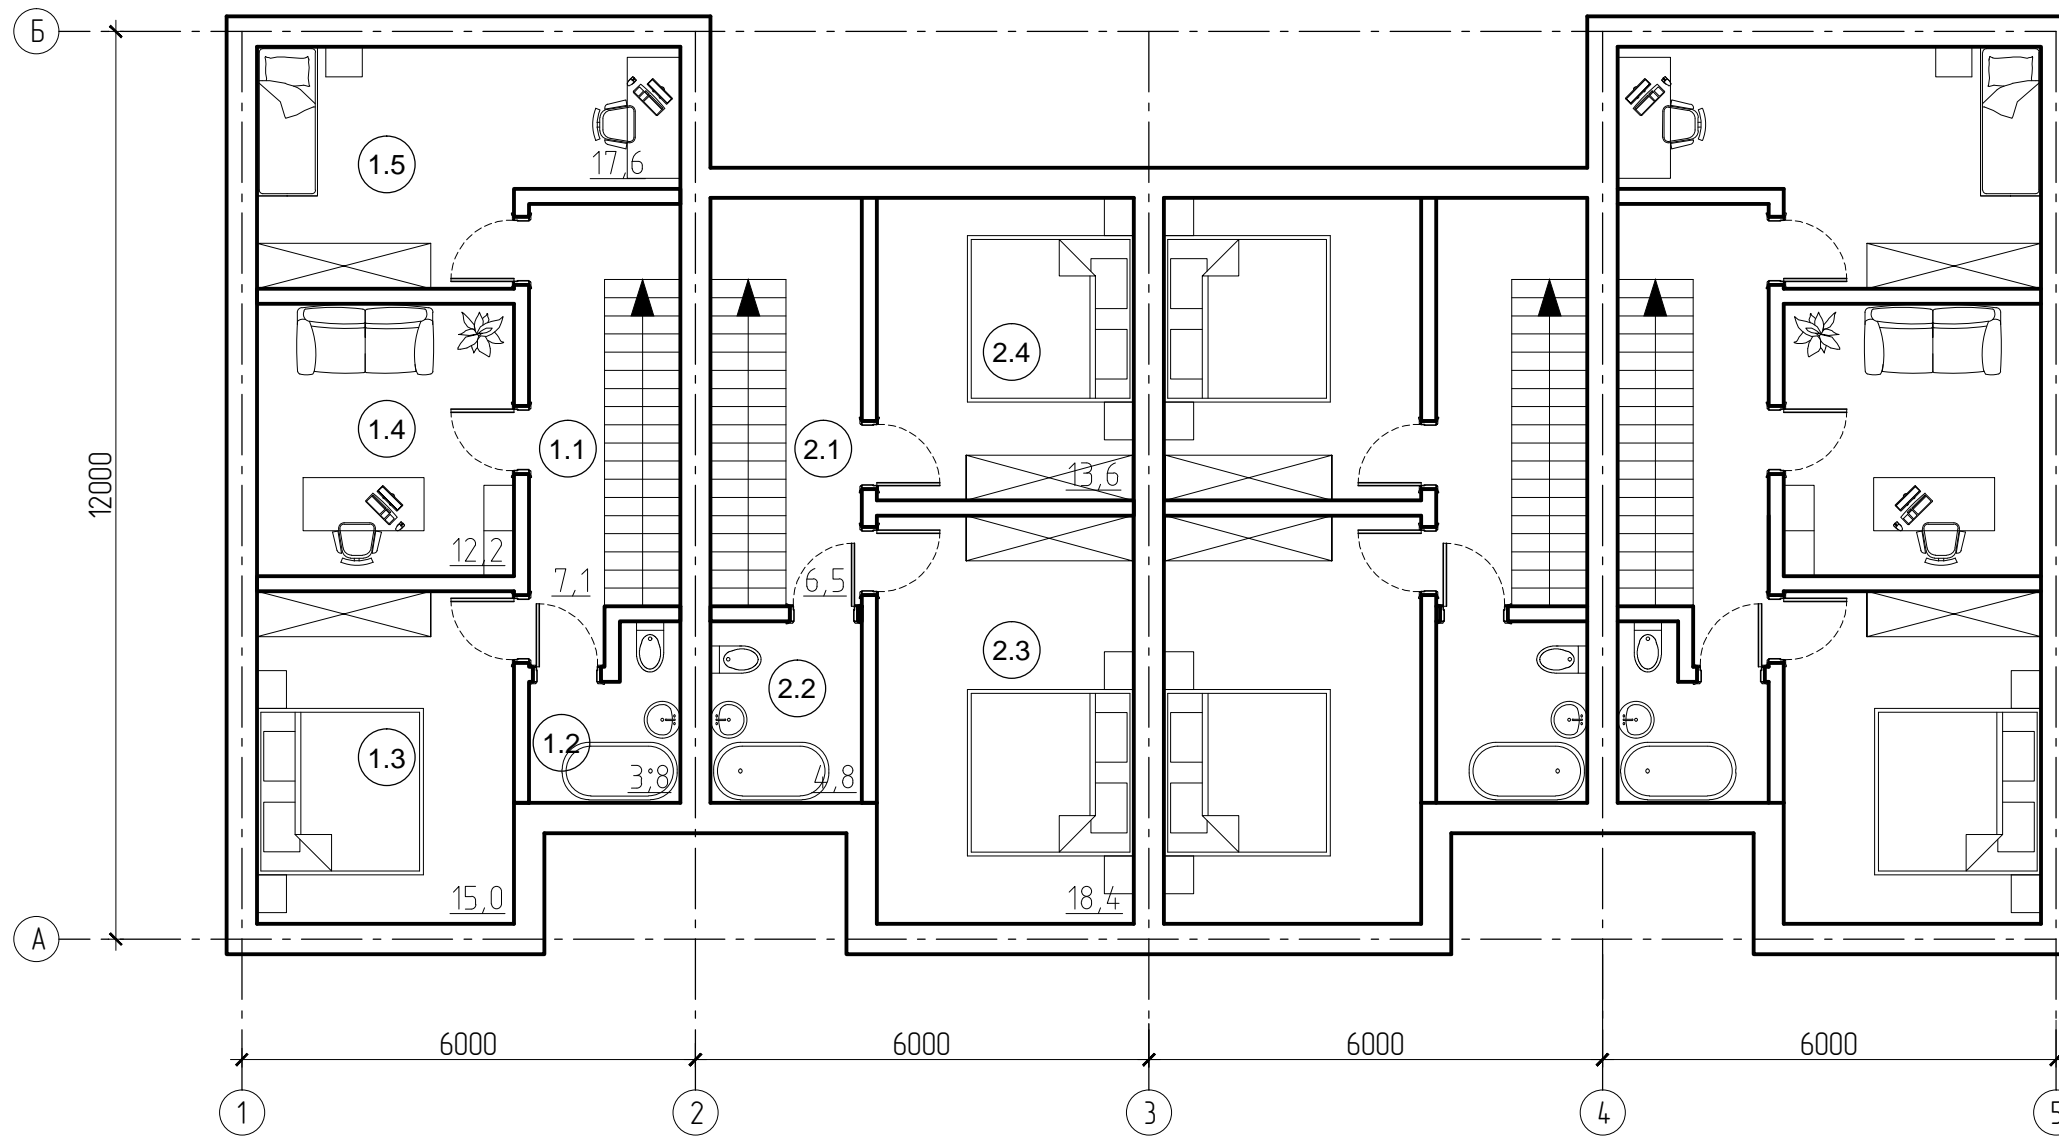

Квартира №1

N п/п	Наименование	Площадь, м ²
1.1	Коридор	7,1
1.2	Санузел	3,8
1.3	Спальня	15,0
1.4	Кабинет	12,2
1.5	Спальня	17,6
	Общая площадь	55,7
	Площадь квартиры	115,5

Квартира №2

N п/п	Наименование	Площадь, м ²
2.1	Коридор	6,5
2.2	Санузел	4,8
2.3	Спальня	18,4
2.4	Спальня	13,6
	Общая площадь	43,3
	Площадь квартиры	91,9

						003.AM.2015		
						Республика Башкортостан, Абзелиловский район		
Изм.	Колуч.	Лист	N док.	Подпись	Дата	Таунхаусы, расположенные в с. Кусимовского рудника		
						Стадия	Лист	Листов
ГИП		Дроздов				П	2	
Разработал		Яблокова				План 2 этажа. М 1:100.		
						"24 АРХИТЕКТУРНАЯ МАСТЕРСКАЯ"		

Взам. инв. №

Подп. и дата

Инв. № подл.